


PLOCHA BYDLENÍ B26a (2.RP)

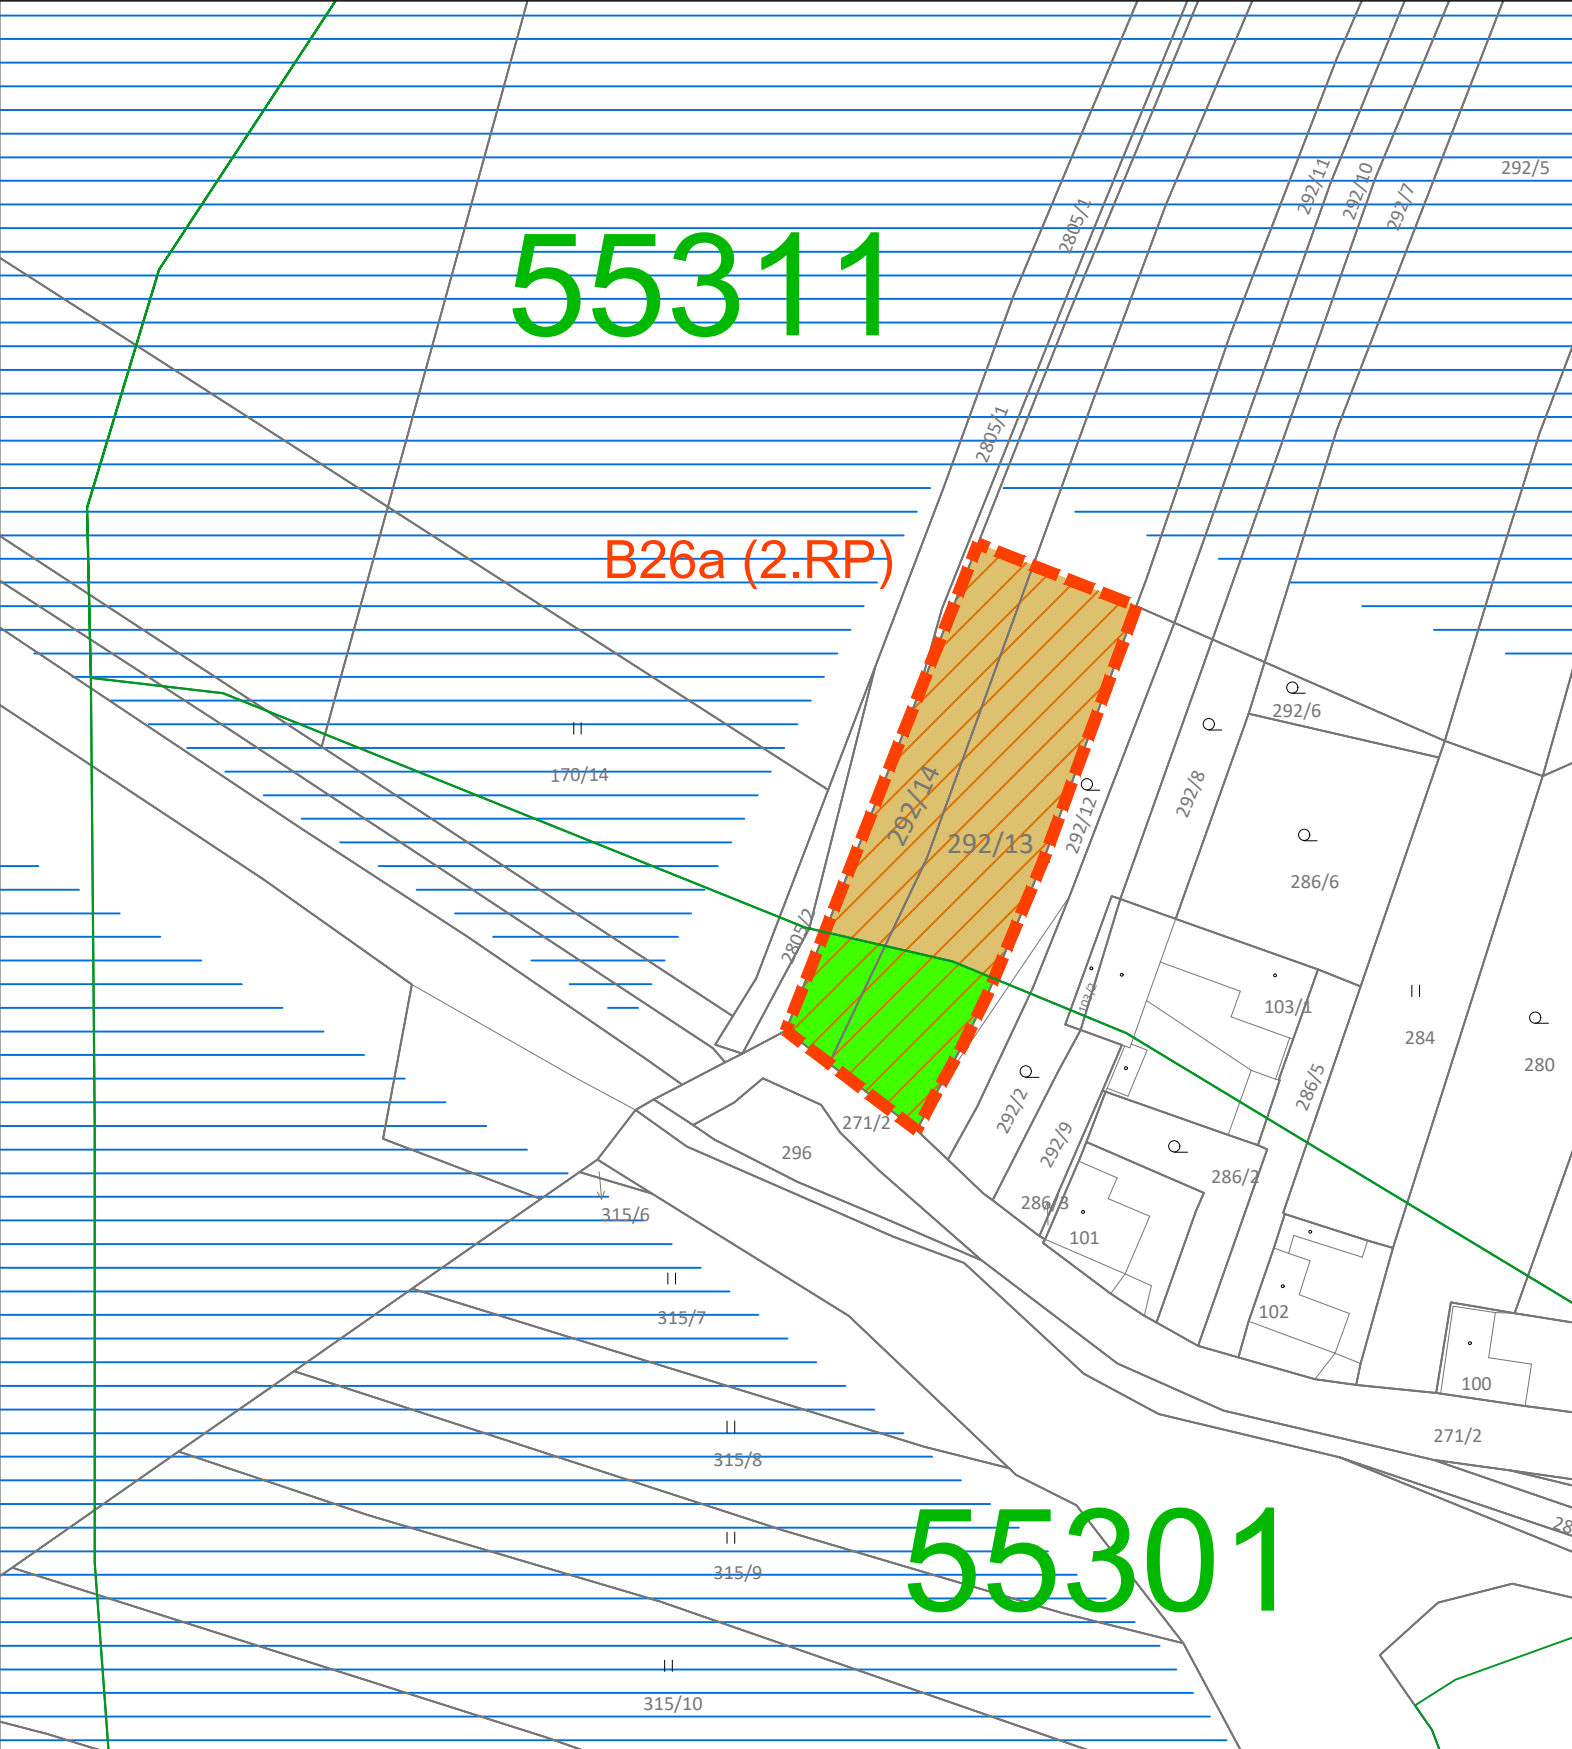

LEGENDA

- PLOCHY ŘEŠENÉ REGULAČNÍM PLÁNEM
- HRANICE BPEJ
- 55311 KÓD BPEJ
- MELIORAČNÍ PLOCHY
- LOKALITY Z PŘEDCHOZÍCH ÚPD
- IV. TŘÍDA OCHRANY
- III. TŘÍDA OCHRANY

ZPF PŘEVZATO Z ÚP SEDLEC (ÚČINNOST ÚP OD 27.8.2020)

REGULAČNÍ PLÁN SEDLEC PLOCHA BYDLENÍ B26a (2.RP)

ODŮVODNĚNÍ RP

VÝKRES ZÁBORŮ PŮDNÍHO FONDU

PROJEKTOVÝ ATELIÉR AD s.r.o.
ING. ARCH. JAROSLAV DANĚK



HUSOVA 4, Č. BUDĚJOVICE, 370 01, TEL. 387 311 238, 605 277 998
www.atelierad.cz, atelierad@atelierad.cz, IČ 25194771, DIČ CZ25194771

ZPRACOVATEL: ING. ARCH. JAROSLAV DANĚK

KRESLIL: Ing.arch. Martina Kučerová

ČÍSLO ZAKÁZKY: 32_2020

ČÍSLO VÝKRESU:

ČÍSLO PARÉ:

DATUM: Leden 2022

4

MĚŘÍTKO: 1 : 1000

RAZÍTKO A PODPIS:



ZÁZNAM O ÚČINNOSTI

DATUM NABYTÍ ÚČINNOSTI RP: 5.1.2022

POŘIZOVATEL:

PROJEKTOVÝ ATELIÉR AD s.r.o.
Oprávněná osoba pořizovatele: Ing.arch. Jindřiška Kupcová

SPRÁVNÍ ORGÁN, KTERÝ REGULAČNÍ PLÁN VYDAL:

ZASTUPITELSTVO OBCE SEDLEC
Starosta obce: Ing. Jaroslav Houba

RAZÍTKO A PODPIS:

ING. ARCH. JINDŘIŠKA KÚPCOVÁ
Oprávněná úřední osoba pořizovatele

RAZÍTKO A PODPIS:

ING. JAROSLAV HOUBA
starosta obce

k. ú. Plástovice

Ozn. lokality	Způsob využití plochy	Celková výměra lokality (ha)	Zábor nezemědělských ploch (ha)	Celkový zábor ZPF (ha)	Zábor ZPF podle jednotlivých kultur (ha)				Zábor ZPF podle tříd ochrany (ha)				
					orná půda	zahrady	ovocné sady	trvalé travní porosty	I.	II.	III.	IV.	V.
B25a	Plocha bydlení	0,29	0	0,29	0,29	0	0	0	0	0	0,29	0	0
B26a	Plocha bydlení	0,17	0	0,17	0,17	0	0	0	0	0	0,04	0,13	0
Plochy bydlení celkem		0,46	0	0,46	0,46	0	0	0	0	0	0,33	0,13	0
Plochy bydlení celkem - zábor půdního fondu v ÚP		0	0	0	0	0	0	0	0	0	0	0	0
Plochy bydlení celkem - zábor kde byl již proveden		0,46	0	0,46	0,46	0	0	0	0	0	0,33	0,13	0