

# LEGENDA



HRANICE ÚZEMÍ ŘEŠENÉHO ZMĚNOU Č. 2



HRANICE ZASTAVITELNÝCH PLOCH



HRANICE PLOCH PŘESTAVBY




HRANICE VYHODNOCENÝCH LOKALIT



HRANICE VYHODNOCENÝCH LOKALIT - ZRUŠENO



IV. TŘÍDA OCHRANY

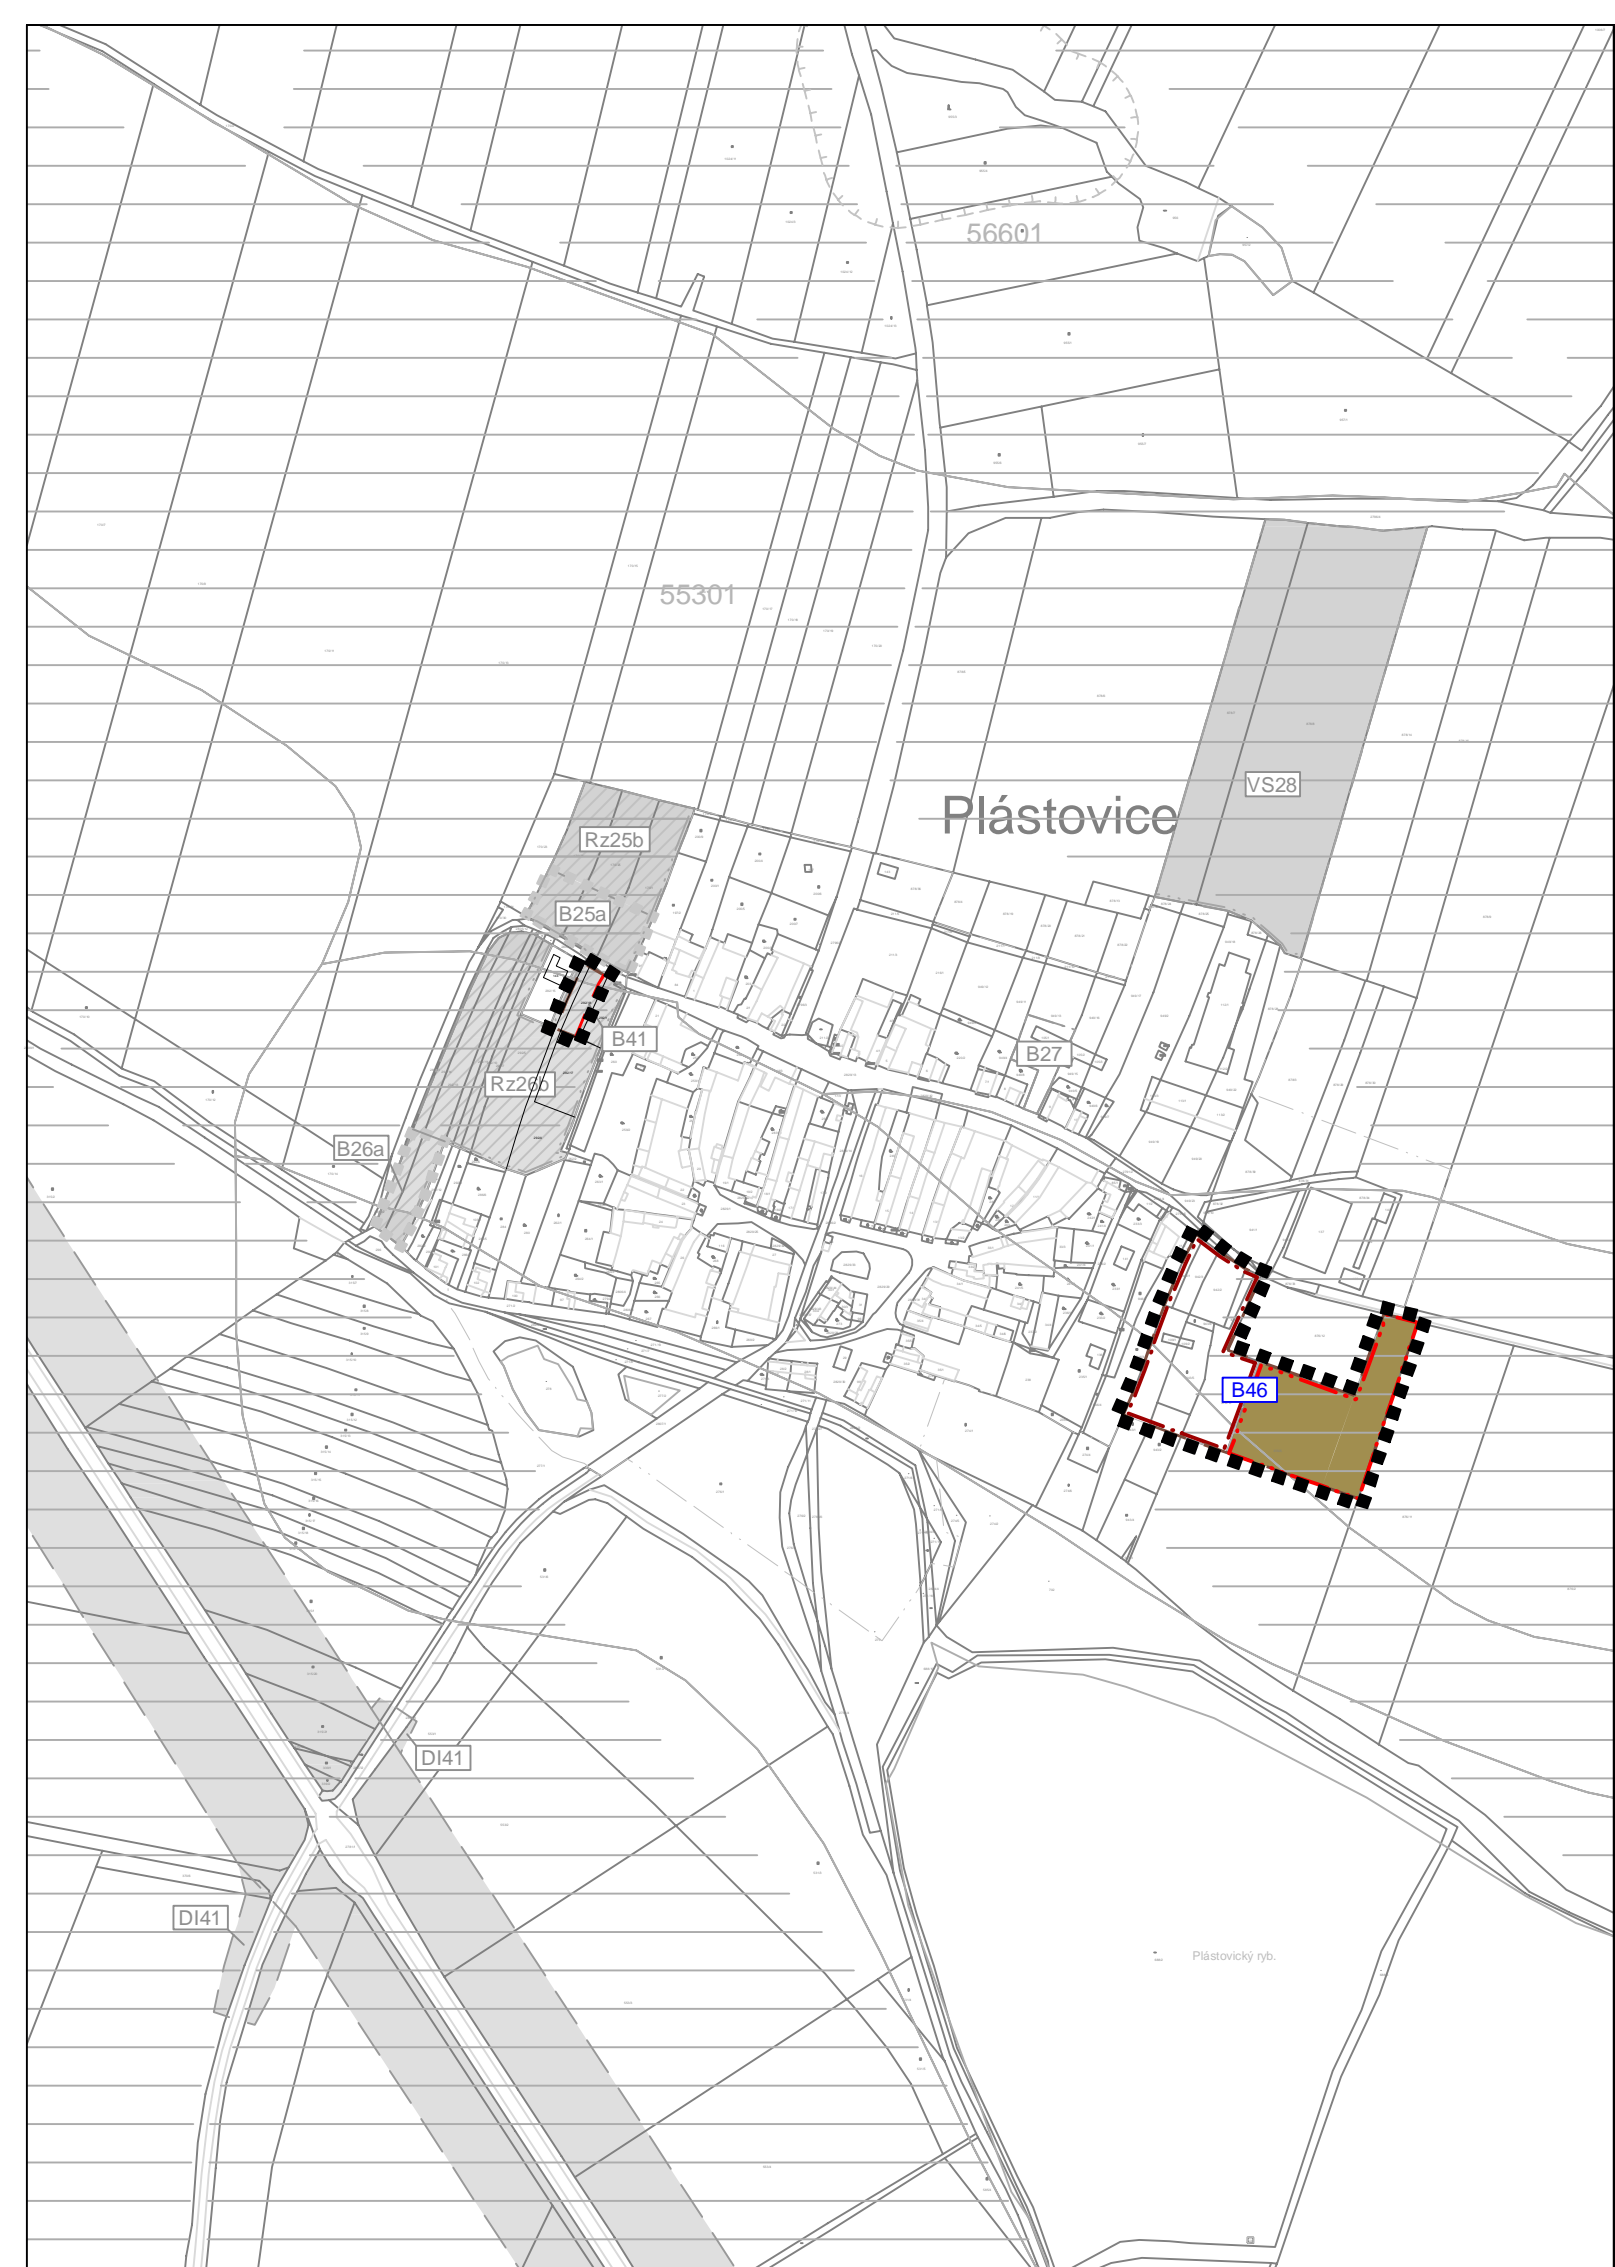

## Změna č. 2 Územního plánu Sedlec

ČÁST: ODŮVODNĚNÍ

VÝKRES PŘEDPOKLÁDANÝCH ZÁBORŮ PŮDNÍHO FONDU

PROJEKTOVÝ ATELIÉR AD s.r.o.  
ING. ARCH. JAROSLAV DANĚK



RAZÍTKA A PODPISY:

HUSOVA 4, Č. BUDĚJOVICE, 370 01, TEL. 387 312 514, 605 277 998  
www.atelierad.cz, atelierad@atelierad.cz, IČ 25194771, DIČ CZ25194771

ZPRACOVATEL: ING. ARCH. JAROSLAV DANĚK

KRESLIL: ING. PETRA JUNGVIRTOVÁ, LUKÁŠ HOLEMÝ

ČÍSLO ZAKÁZKY: 47\_2021

ČÍSLO VÝKRESU:

ČÍSLO PARÉ:

DATUM: ÚNOR 2023

4B

1

MĚŘÍTKO: 1 : 5 000

## ZÁZNAM O ÚČINNOSTI

DATUM NABYTÍ ÚČINNOSTI

POŘIZOVATEL

OBECNÍ ÚŘAD SEDLEC

ING.ARCH. JINDŘIŠKA KUPCOVÁ  
Oprávněná úřední osoba pořizovatele

RAZÍTKO A PODPIS:

SPRÁVNÍ ORGÁN, KTERÝ ZMĚNU Č. 2 ÚP VYDAL

ZASTUPITELSTVO OBCE SEDLEC

RAZÍTKO A PODPIS:

