

LEGENDA



HRANICE ÚZEMÍ ŘEŠENÉHO ZMĚNOU Č. 2



HRANICE ZASTAVITELNÝCH PLOCH




HRANICE VYHODNOCENÝCH LOKALIT



HRANICE VYHODNOCENÝCH LOKALIT - ZRUŠENO



III. TŘÍDA OCHRANY

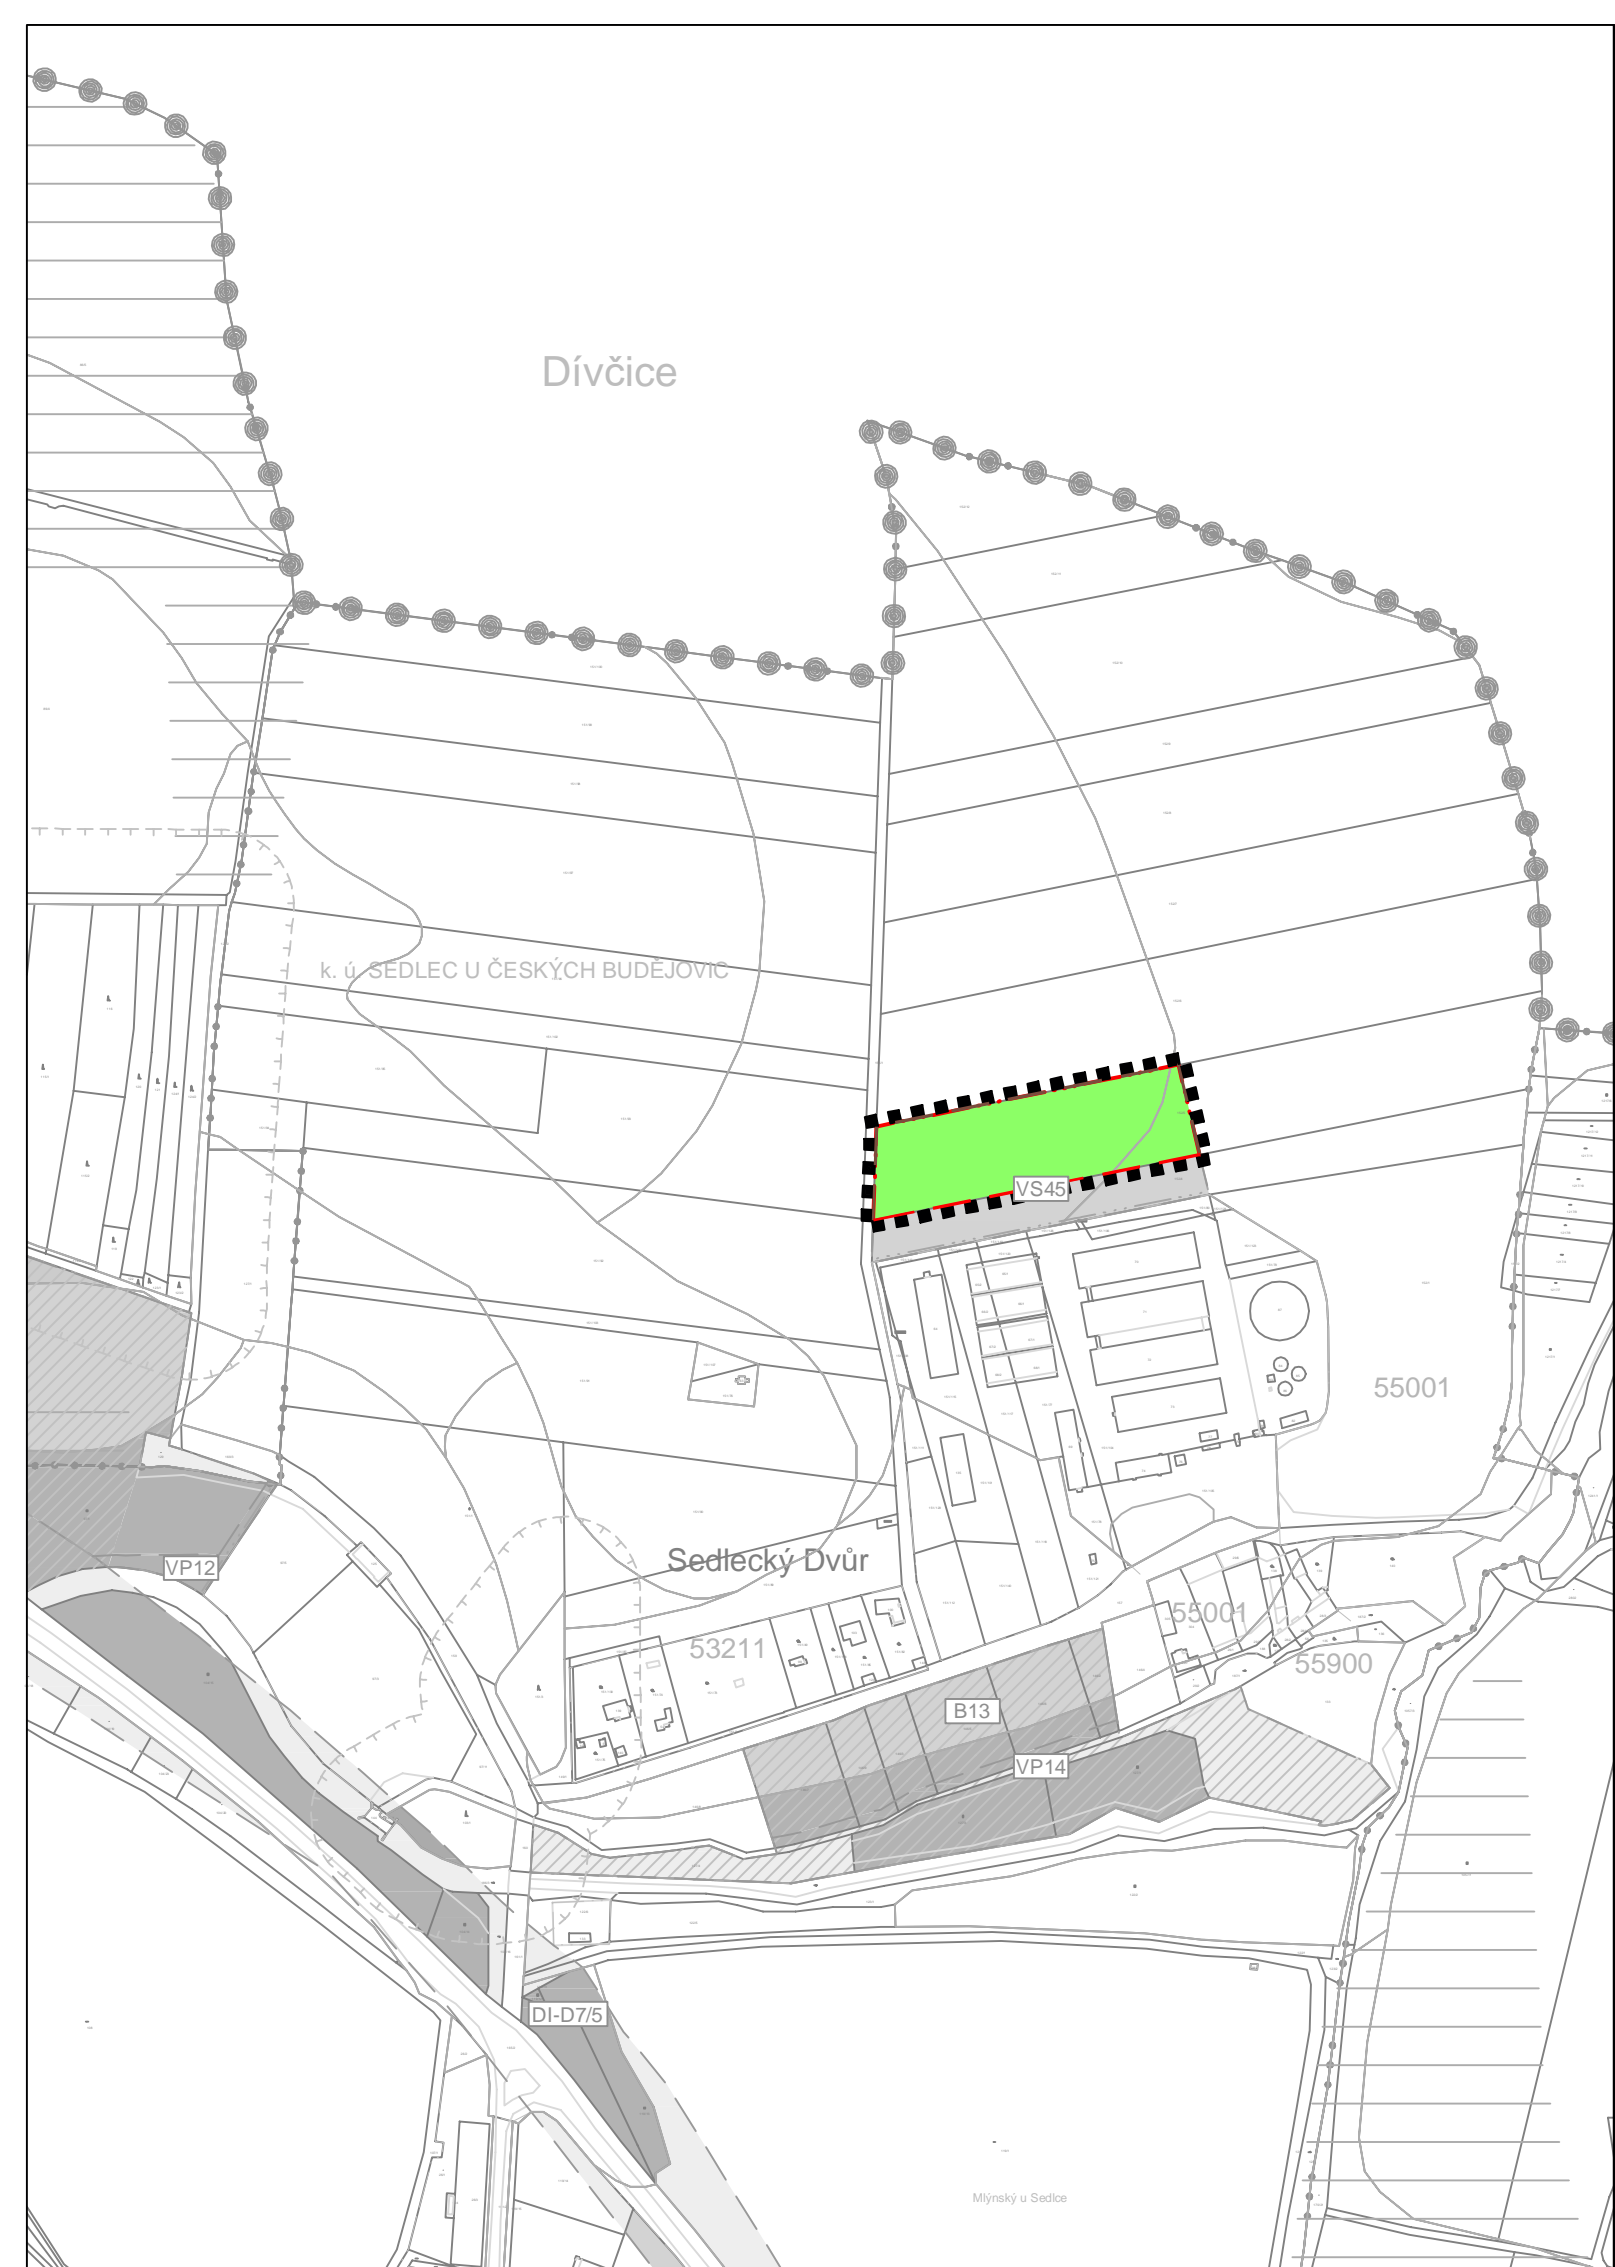

Změna č. 2 Územního plánu Sedlec

ČÁST: ODŮVODNĚNÍ

VÝKRES PŘEDPOKLÁDANÝCH ZÁBORŮ PŮDNIHO FONDU

PROJEKTOVÝ ATELIÉR AD s.r.o.
ING. ARCH. JAROSLAV DANĚK



RAZÍTKA A PODPISY:

HUSOVA 4, Č. BUDĚJOVICE, 370 01, TEL. 387 312 514, 605 277 998
www.atelierad.cz, atelierad@atelierad.cz, IČ 25194771, DIČ CZ25194771

ZPRACOVATEL: ING. ARCH. JAROSLAV DANĚK

KRESLIL: ING. PETRA JUNGVIRTOVÁ, LUKÁŠ HOLEMÝ

ČÍSLO ZAKÁZKY: 47_2021

ČÍSLO VÝKRESU:

ČÍSLO PARÉ:

DATUM: ÚNOR 2023

4A

1

MĚŘÍTKO: 1 : 5 000

ZÁZNAM O ÚČINNOSTI

DATUM NABYTÍ ÚČINNOSTI

POŘIZOVATEL

OBECNÍ ÚŘAD SEDLEC

ING. ARCH. JINDŘIŠKA KUPCOVÁ
Oprávněná úřední osoba pořizovatele

RAZÍTKO A PODPIS:

SPRÁVNÍ ORGÁN, KTERÝ ZMĚNU Č. 2 ÚP VYDAL

ZASTUPITELSTVO OBCE SEDLEC

RAZÍTKO A PODPIS:

