



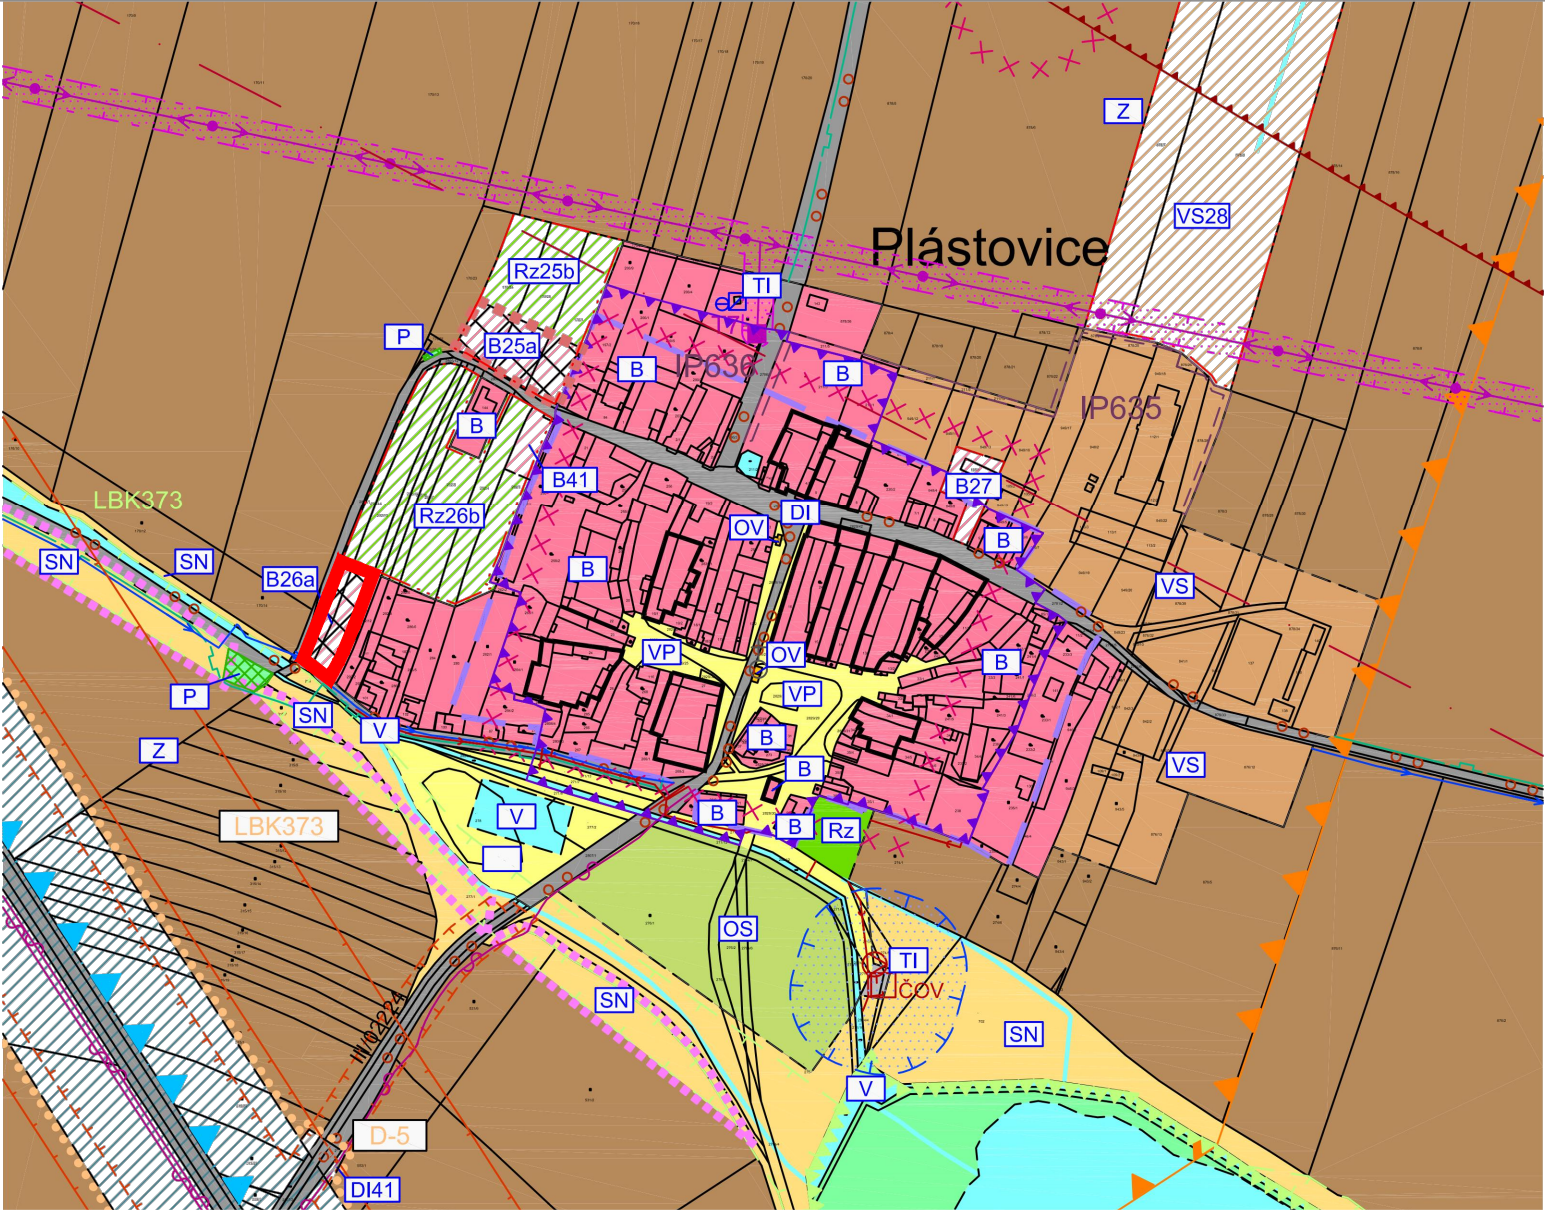

VÝŘEZ Z ÚP SEDLEC - KOORDINAČNÍ VÝKRES




ŘEŠENÁ PLOCHA B26a

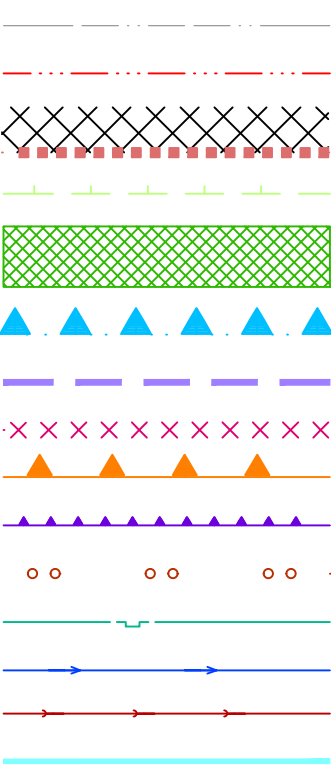

- HRANICE ZASTAVĚNÉHO ÚZEMÍ
- HRANICE ZASTAVITELNÝCH PLOCH
- HRANICE PLOCH KTERÉ JE NUTNO ŘEŠIT REGULAČNÍM PLÁNEM
- LOKÁLNÍ BIOKORIDOR
- VÝZNAMNÝ KRAJINNÝ PRVEK
- NATURA 2000 - ptačí oblast
- URBANISTICKY HODNOTNÁ ČÁST
- ÚZEMÍ S ARCHEOLOGICKÝMI NÁLEZY (kategorie II)
- REGION LIDOVÉ ARCHITEKTURY
- VESNICKÁ PAMÁTKOVÁ REZERVACE
- CYKLOTRASA
- STŘEDOTLAKÝ PLYNOVOD
- VODOVOD
- KANALIZACE
- OTEVŘENÁ VODOTEČ

LEGENDA:

STABILIZOVANÉ PLOCHY
PLOCHY ZMĚN

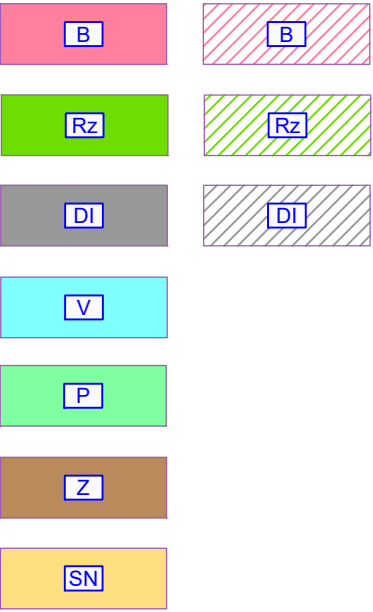

- PLOCHY BYDLENÍ
- PLOCHY REKREACE - SOUKROMÁ ZELEŇ
- PLOCHY DOPRAVNÍ INFRASTRUKTURY
- PLOCHY VODNÍ A VODOHOSPODÁŘSKÉ
- PLOCHY PŘÍRODNÍ
- PLOCHY ZEMĚDĚLSKÉ
- PLOCHY SMÍŠENÉ NEZASTAVĚNÉHO ÚZEMÍ

REGULAČNÍ PLÁN SEDLEC

PLOCHA BYDLENÍ B26a (2.RP)

ODŮVODNĚNÍ RP

ŠIRŠÍ VZTAHY

PROJEKTOVÝ ATELIÉR AD s.r.o.
ING. ARCH. JAROSLAV DANĚK



HUSOVA 4, Č. BUDĚJOVICE, 370 01, TEL. 387 311 238, 605 277 998
www.atelierad.cz, atelierad@atelierad.cz, IČ 25194771, DIČ CZ25194771

ZPRACOVATEL: ING. ARCH. JAROSLAV DANĚK

KRESLIL: Ing.arch. Martina Kučerová

ČÍSLO ZAKÁZKY: 32_2020

ČÍSLO VÝKRESU:

ČÍSLO PARÉ:

DATUM: Leden 2022

3

MĚŘÍTKO: 1 : 5000

RAZÍTKO A PODPIS:



ZÁZNAM O ÚČINNOSTI

DATUM NABYTÍ ÚČINNOSTI RP: 5.1.2022

POŘIZOVATEL:

SPRÁVNÍ ORGÁN, KTERÝ REGULAČNÍ PLÁN VYDAL:

PROJEKTOVÝ ATELIÉR AD s.r.o.
Oprávněná osoba pořizovatele: Ing.arch. Jindřiška Kupcová

ZASTUPITELSTVO OBCE SEDLEC
Starosta obce: Ing. Jaroslav Houba

RAZÍTKO A PODPIS:

RAZÍTKO A PODPIS:

ING.ARCH. JINDŘIŠKA KUPCOVÁ
Oprávněná úřední osoba pořizovatele

ING. JAROSLAV HOUBA
starosta obce