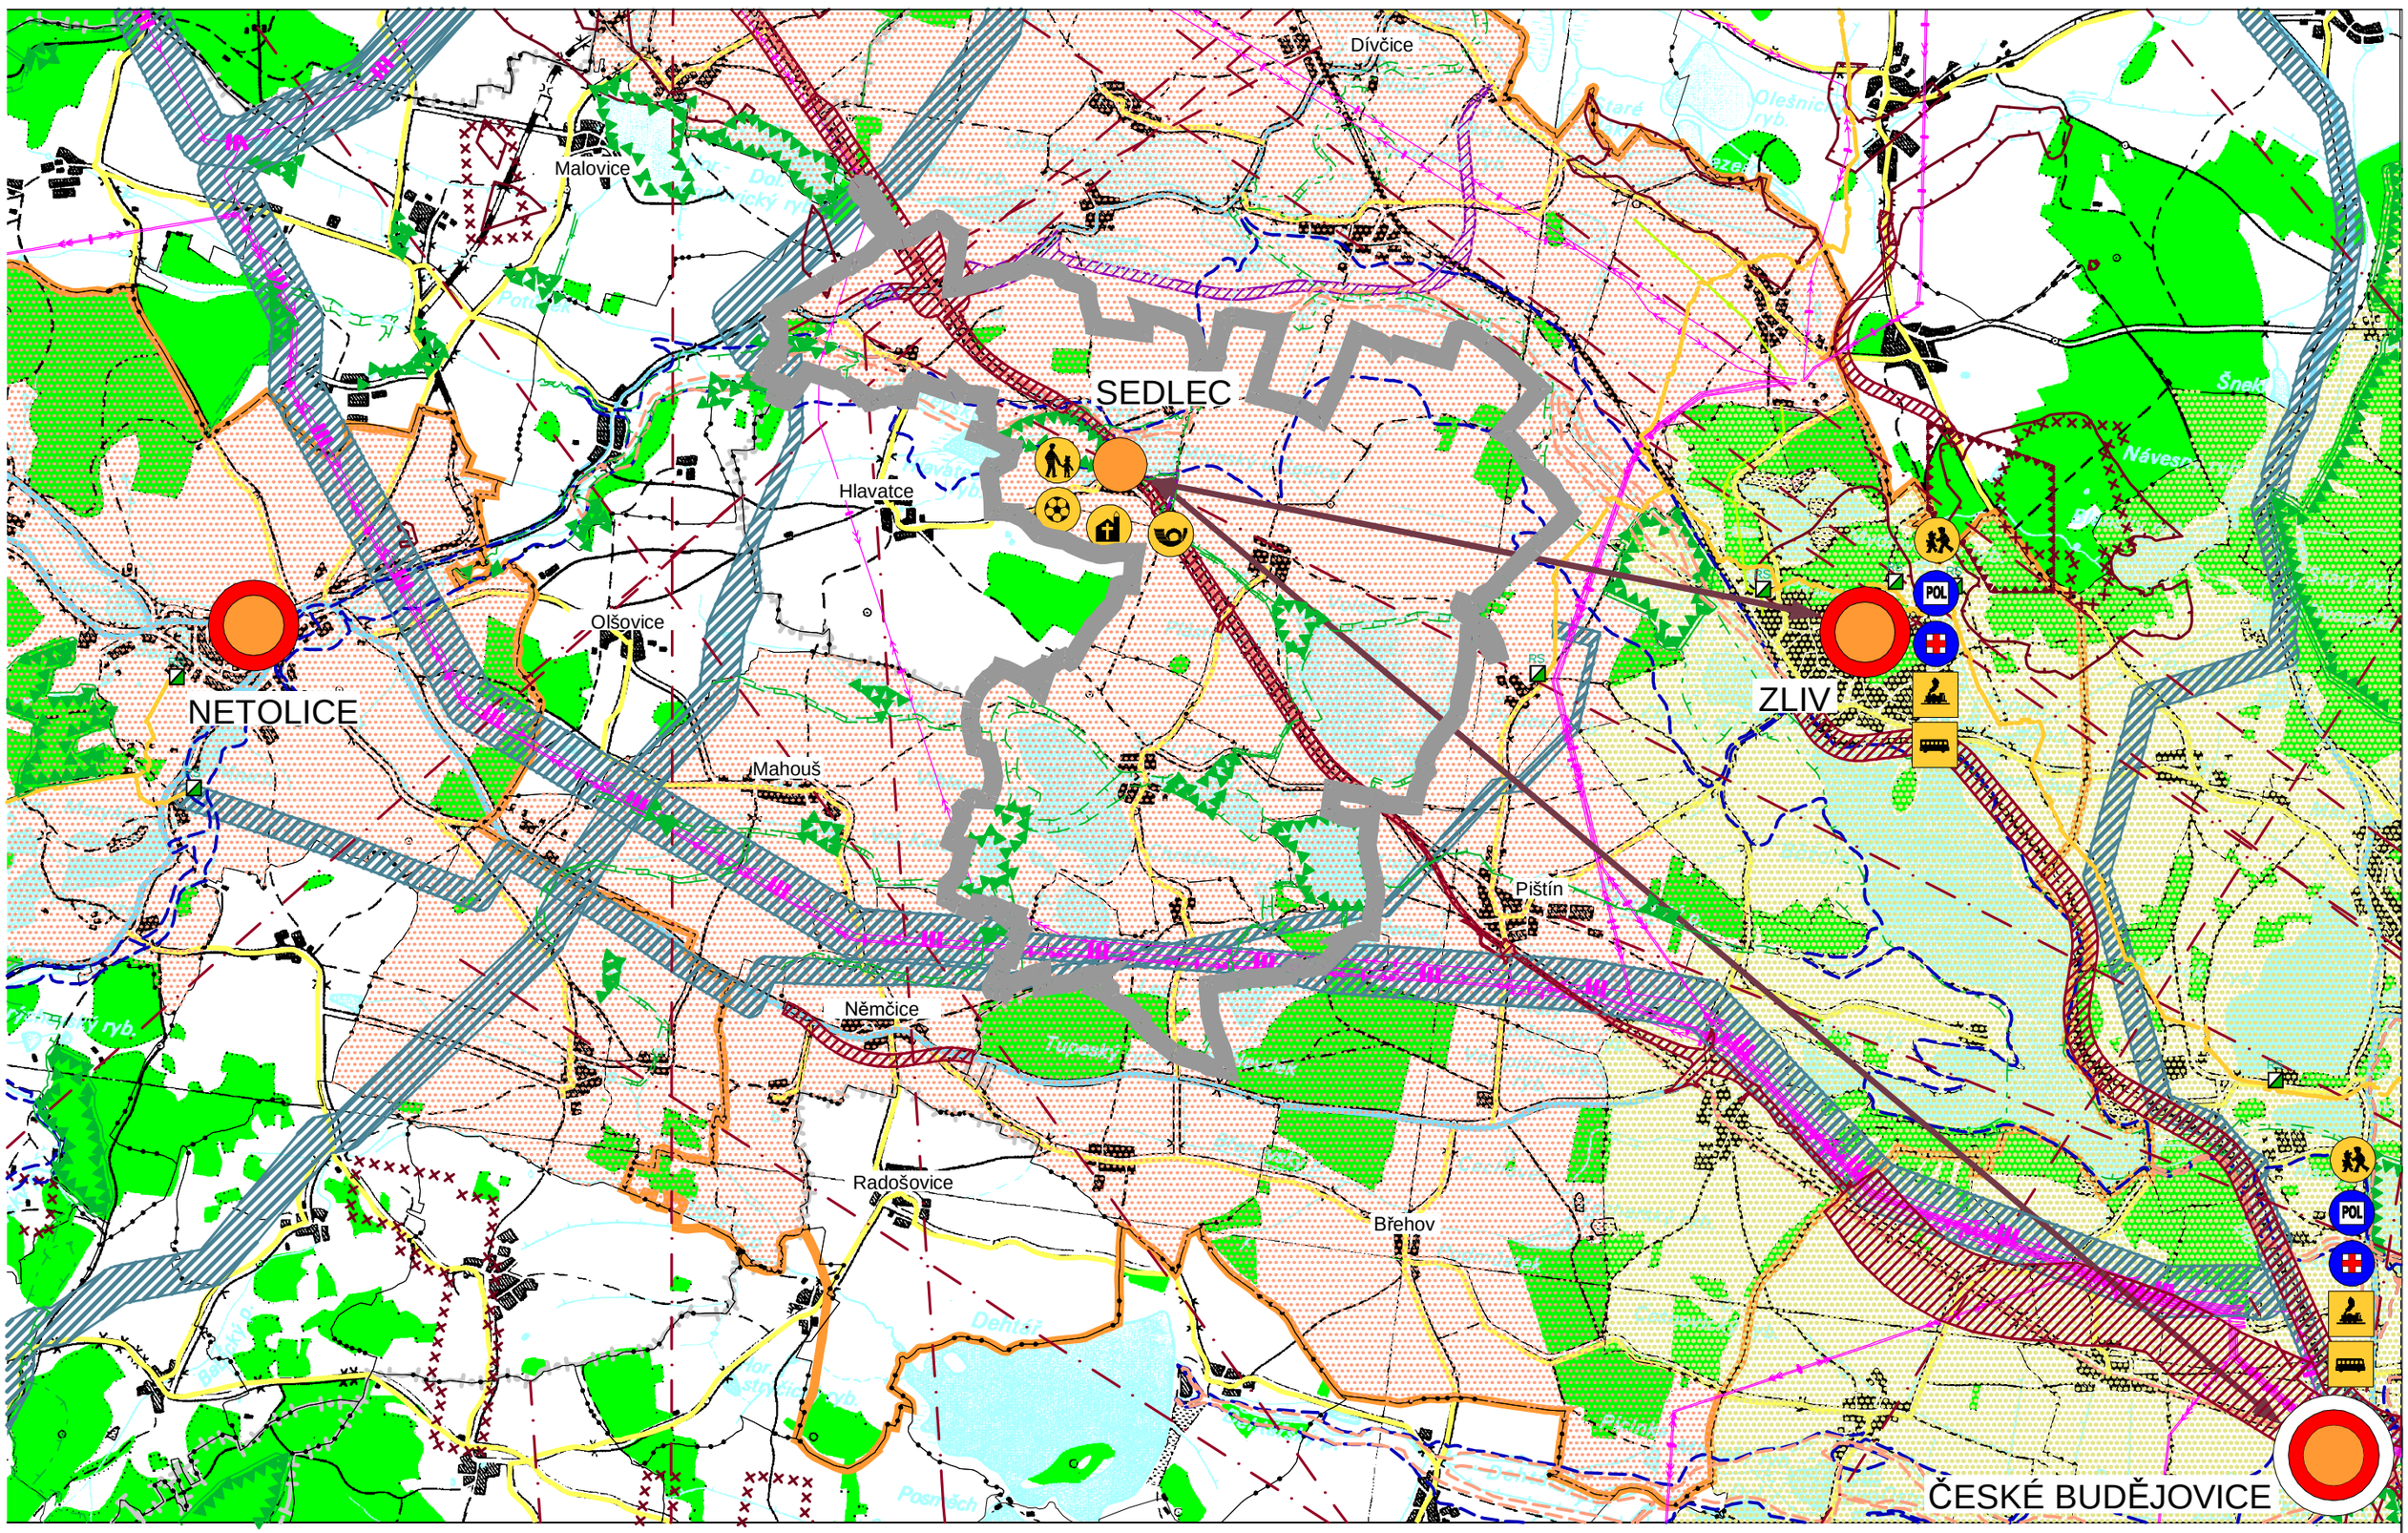

Územní plán Sedlec

VÝKRES ŠIRŠÍCH VZTAHŮ

LEGENDA:

- HRANICE OKRESU
- HRANICE SPRÁVNÍHO ÚZEMÍ OBCE
- HRANICE KATASTRÁLNÍHO ÚZEMÍ
- HRANICE SOUSEDÍCÍCH OBCÍ
- SILNICE I. TŘÍDY
- SILNICE II. TŘÍDY
- SILNICE III. TŘÍDY
- ŽELEZNIČNÍ TRAŤ
- PLOCHY LESNÍ
- PLOCHY VODNÍ
- NADREGIONÁLNÍ BIOCENTRUM
- REGIONÁLNÍ BIOCENTRUM
- NADREGIONÁLNÍ BIOKORIDOR
- REGIONÁLNÍ BIOKORIDOR
- LOKÁLNÍ BIOCENTRUM
- LOKÁLNÍ BIOKORIDOR
- PODDOLOVANÉ ÚZEMÍ
- LOŽISKO NEROSTNÝCH SUROVIN
- DOBÝVACÍ PROSTORY
- HRANICE ZÁPLAVOVÉHO ÚZEMÍ Q100
- HRANICE ZÁPLAVOVÉHO ÚZEMÍ - AKTIVNÍ ZÓNA
- RADIORELÉOVÁ TRASA
- EL. VEDENÍ 400 kV VČETNĚ OCHRANNÉHO PÁSMA
- EL. VEDENÍ VVN 110 kV VČETNĚ OCHRANNÉHO PÁSMA
- DÁLKOVÝ HORKOVOD
- RS REGULAČNÍ STANICE
- VTL PLYNOVOD VČETNĚ BEZPEČNOSTNÍHO A OCHRANNÉHO PÁSMA
- PLOCHA KORIDORU - ZÁMĚRY V OBLASTI DOPRAVNÍ INFRASTRUKTURY
- PLOCHA KORIDORU - ZÁMĚRY AZÚR V OBLASTI DOPRAVNÍ INFRASTRUKTURY
- PLOCHA KORIDORU - ZÁMĚRY AZÚR V OBLASTI TECHNICKÉ INFRASTRUKTURY

- VAZBA ŠKOLA
- VAZBA ŠKOLKA
- VAZBA KOSTEL
- VAZBA HŘIŠTĚ
- VAZBA POŠTA
- VAZBA SLUŽEBNA POLICIE
- VAZBA LÉKAŘ
- VAZBA ŽELEZNIČNÍ ZASTÁVKA
- VAZBA AUTOBUSOVÁ ZASTÁVKA
- ROZVOJOVÁ OSA
- ROZVOJOVÁ OBLAST

- OBEC SE ZÁKLADNÍ OBČANSKOU VYBAVENOSTÍ (OBECNÍ ÚŘAD, RESTAURACE, PRODEJNA)
- OBEC S VYŠŠÍ OBČANSKOU VYBAVENOSTÍ
- OBEC S OBČANSKOU VYBAVENOSTÍ KRAJSKÉHO MĚSTA
- VAZBY K OBCÍM S VYŠŠÍ KATEGORIÍ VYBAVENOSTI

Územní plán Sedlec

ODŮVODNĚNÍ ÚZEMNÍHO PLÁNU	VÝKRES ŠIRŠÍCH VZTAHŮ

PROJEKTOVÝ ATELIÉR AD s.r.o.
ING. ARCH. JAROSLAV DANĚK
HUSOVA 4, Č. BUDĚJOVICE, 370 01, TEL.387 312 514, 605 277 998
www.atelierad.cz, atelierad@atelierad.cz, IČ 25194771, DIČ CZ25194771

RAZÍTKA A PODPISY:

ZPRACOVATEL:	ING. ARCH. JAROSLAV DANĚK
KRESLIL:	LUKÁŠ HOLEMÝ
ZPRACOVATEL ÚSES:	PŘEVZAT Z ÚAP ORP ČESKÉ BUDĚJOVICE a AZÚR JčK
ČÍSLO ZAKÁZKY:	06_2015
ČÍSLO VÝKRESU:	6
ČÍSLO PARÉ:	1
DATUM:	Srpen 2018
MĚŘÍTKO:	1 : 50 000

ZÁZNAM O ÚČINNOSTI

DATUM NABYTÍ ÚČINNOSTI	31. 7. 2018
POŘIZOVATEL	SPRÁVNÍ ORGÁN, KTERÝ ÚP VYDAL
OBECNÍ ÚŘAD SEDLEC	ZASTUPITELSTVO OBCE SEDLEC
ING. LIBUŠE PFAUSEROVÁ Oprávněná úřední osoba pořizovatele	
RAZÍTKO A PODPIS:	RAZÍTKO A PODPIS: